


Bebauungsplan "Sondergebiet Fotovoltaik Tonabbau Guter Trunk Marie" - Ortsgemeinde Oberdreis

2. Änderung und Erweiterung

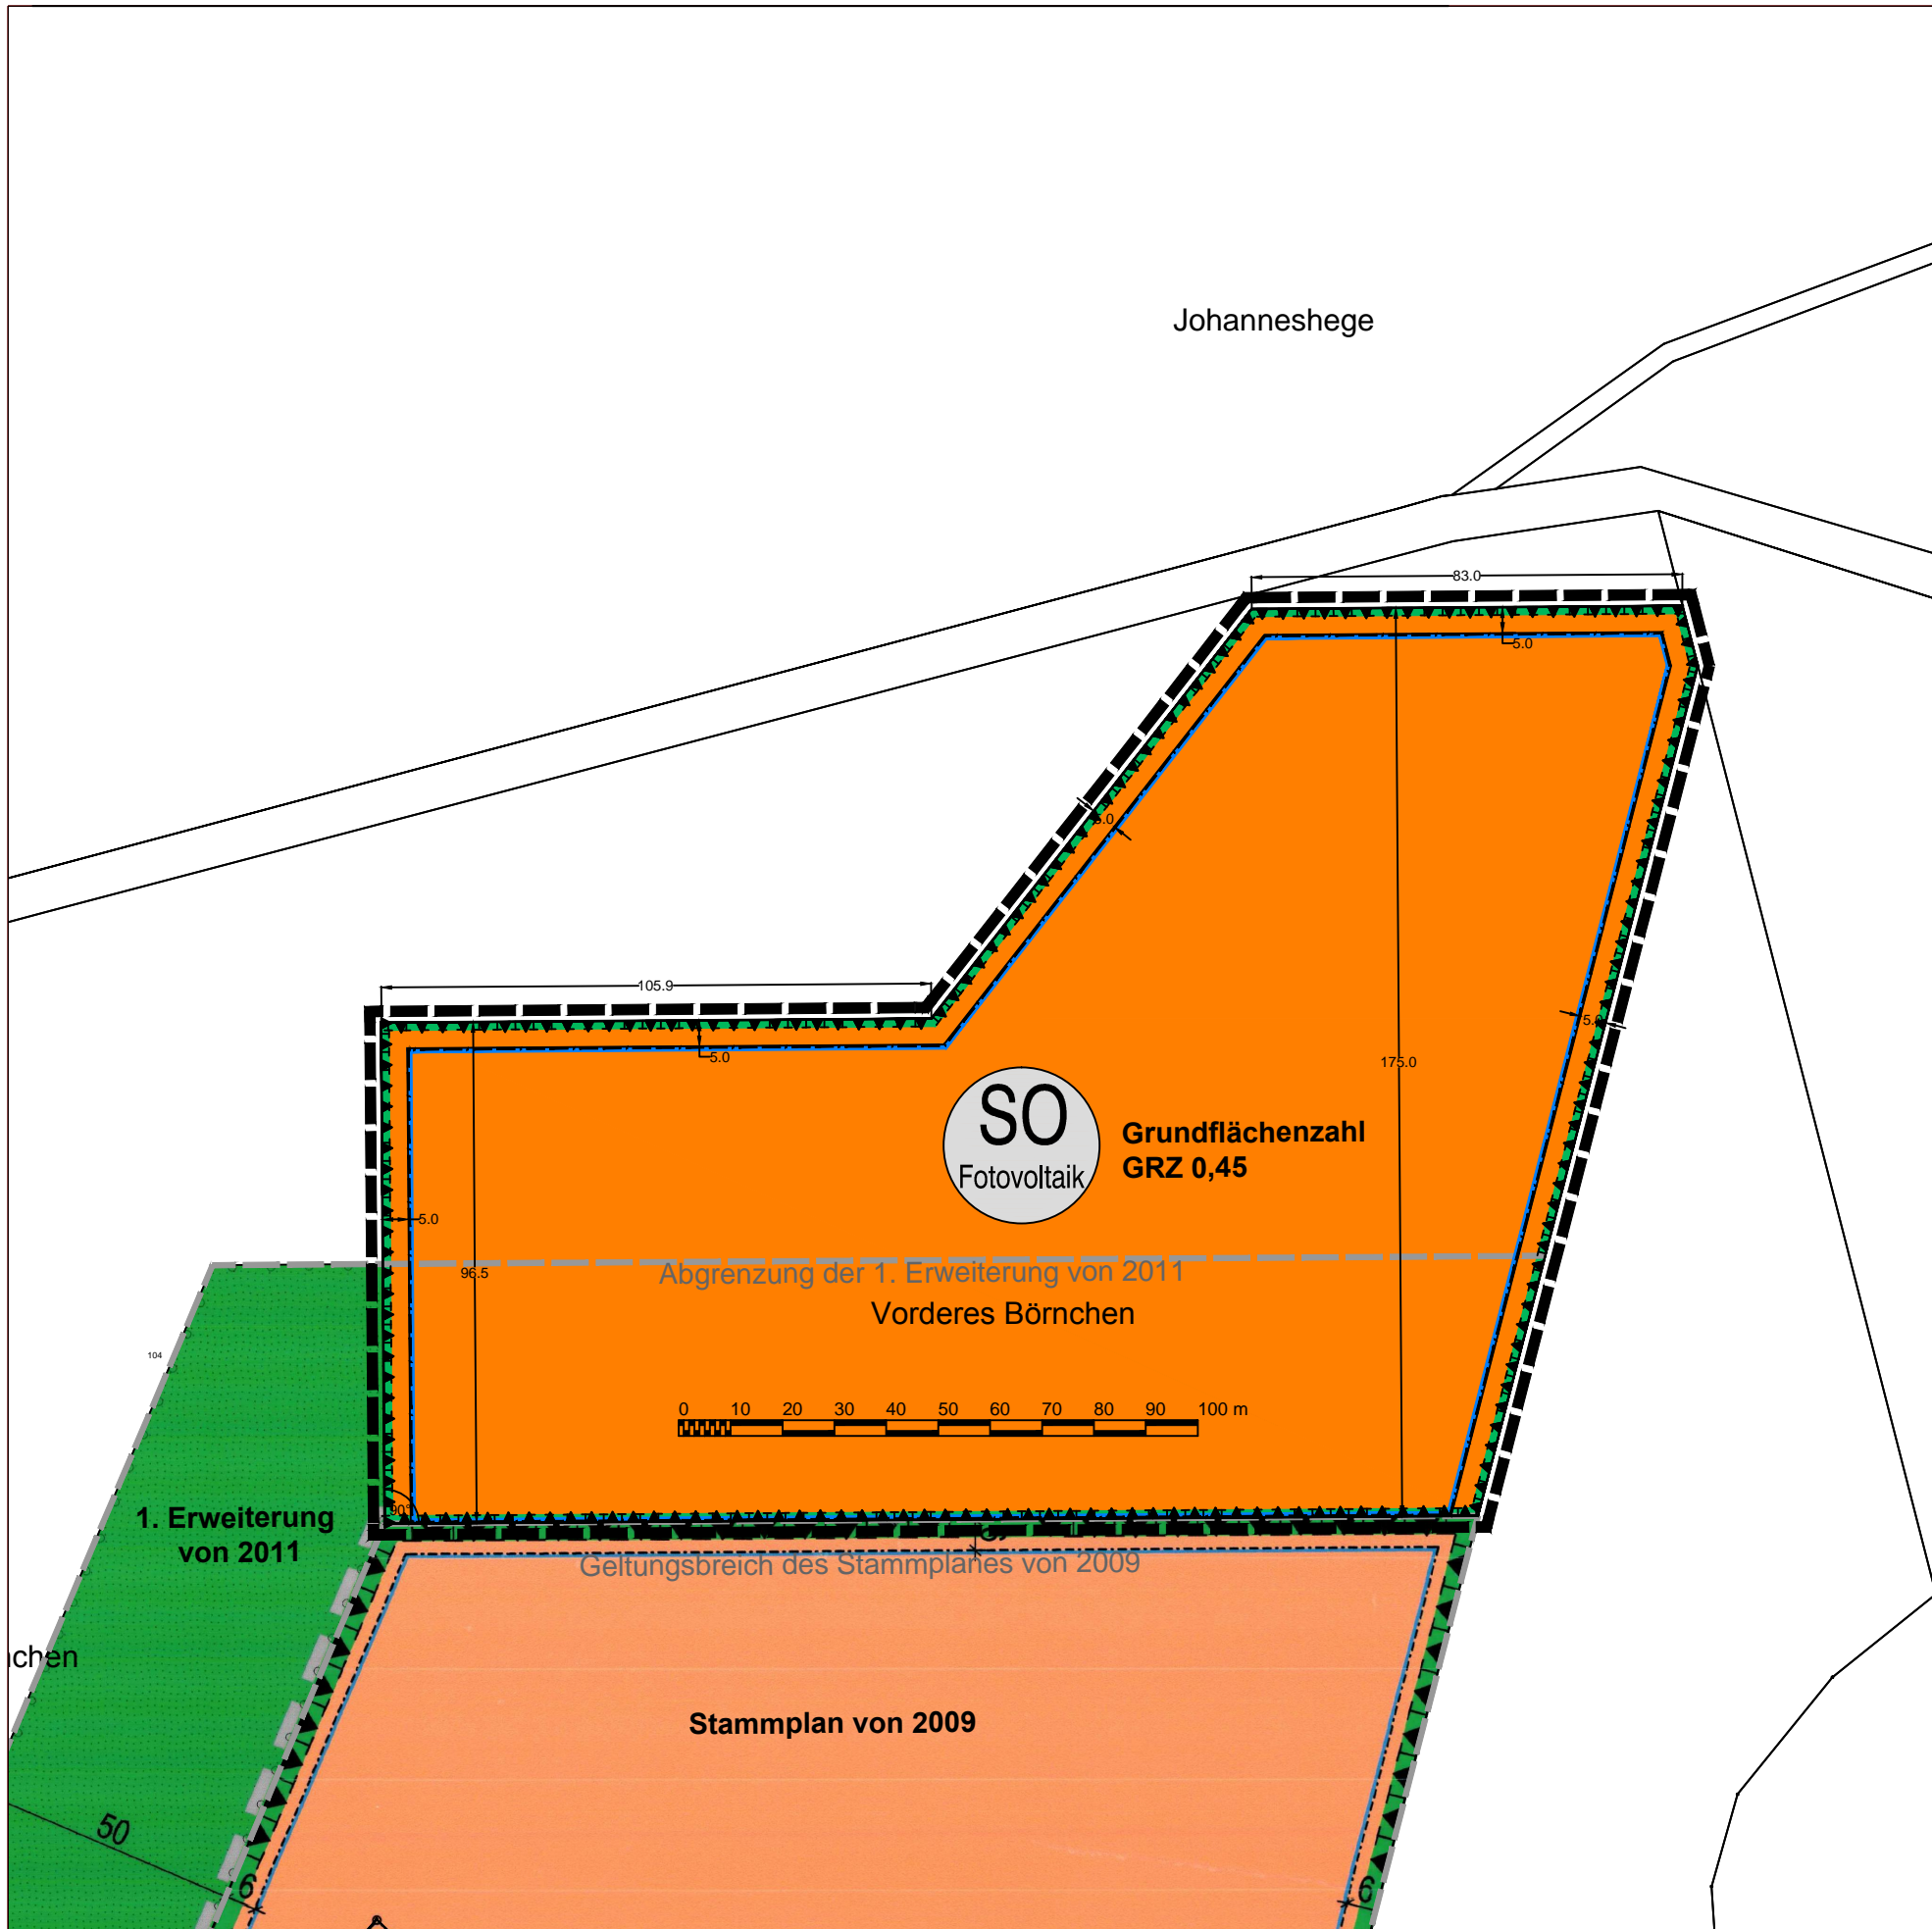


Legende



Sonstiges Sondergebiet, Zweckbestimmung: Fotovoltaik
§ 9 Abs. 1 Nr. 1 BauGB i.V.m § 11 BauNVO




Baugrenzen
§ 9 Abs. 1 Nr. 2 BauGB

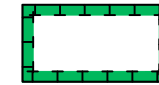

Flächen zum Schutz, zur Pflege und zur Entwicklung
von Boden, Natur und Landschaft
§ 9 Abs. 1 Nr. 20 BauGB




Umgrenzung von Flächen für besondere Anlagen und
Vorkehrungen zum Schutz vor schädlichen Umwelteinwirkungen
im Sinne des Bundes-Immissionsschutzgesetzes
§ 9 Abs. 1 Nr. 24 BauGB

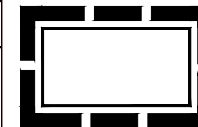

Grenze des räumlichen Geltungsbereiches
§ 9 Abs. 7 BauGB

Datengrundlage:
Geobasisinformationen der Vermessungs- und
Katasterverwaltung Rheinland-Pfalz
(Zustimmung vom 15. Oktober 2002)

Projekt-Nr. 234/18
Datum 04.08.2020
ohne Maßstab

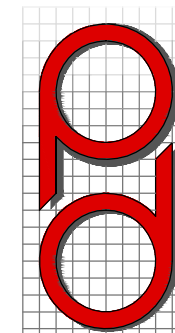

PLANUNGSBÜRO
DITTRICH

Bahnhofstraße 1
53577 Neustadt/Wied

Telefon: 02683/9850-0
Telefax: 02683/9850-99
www.pd-dittrich.de
info@pd-dittrich