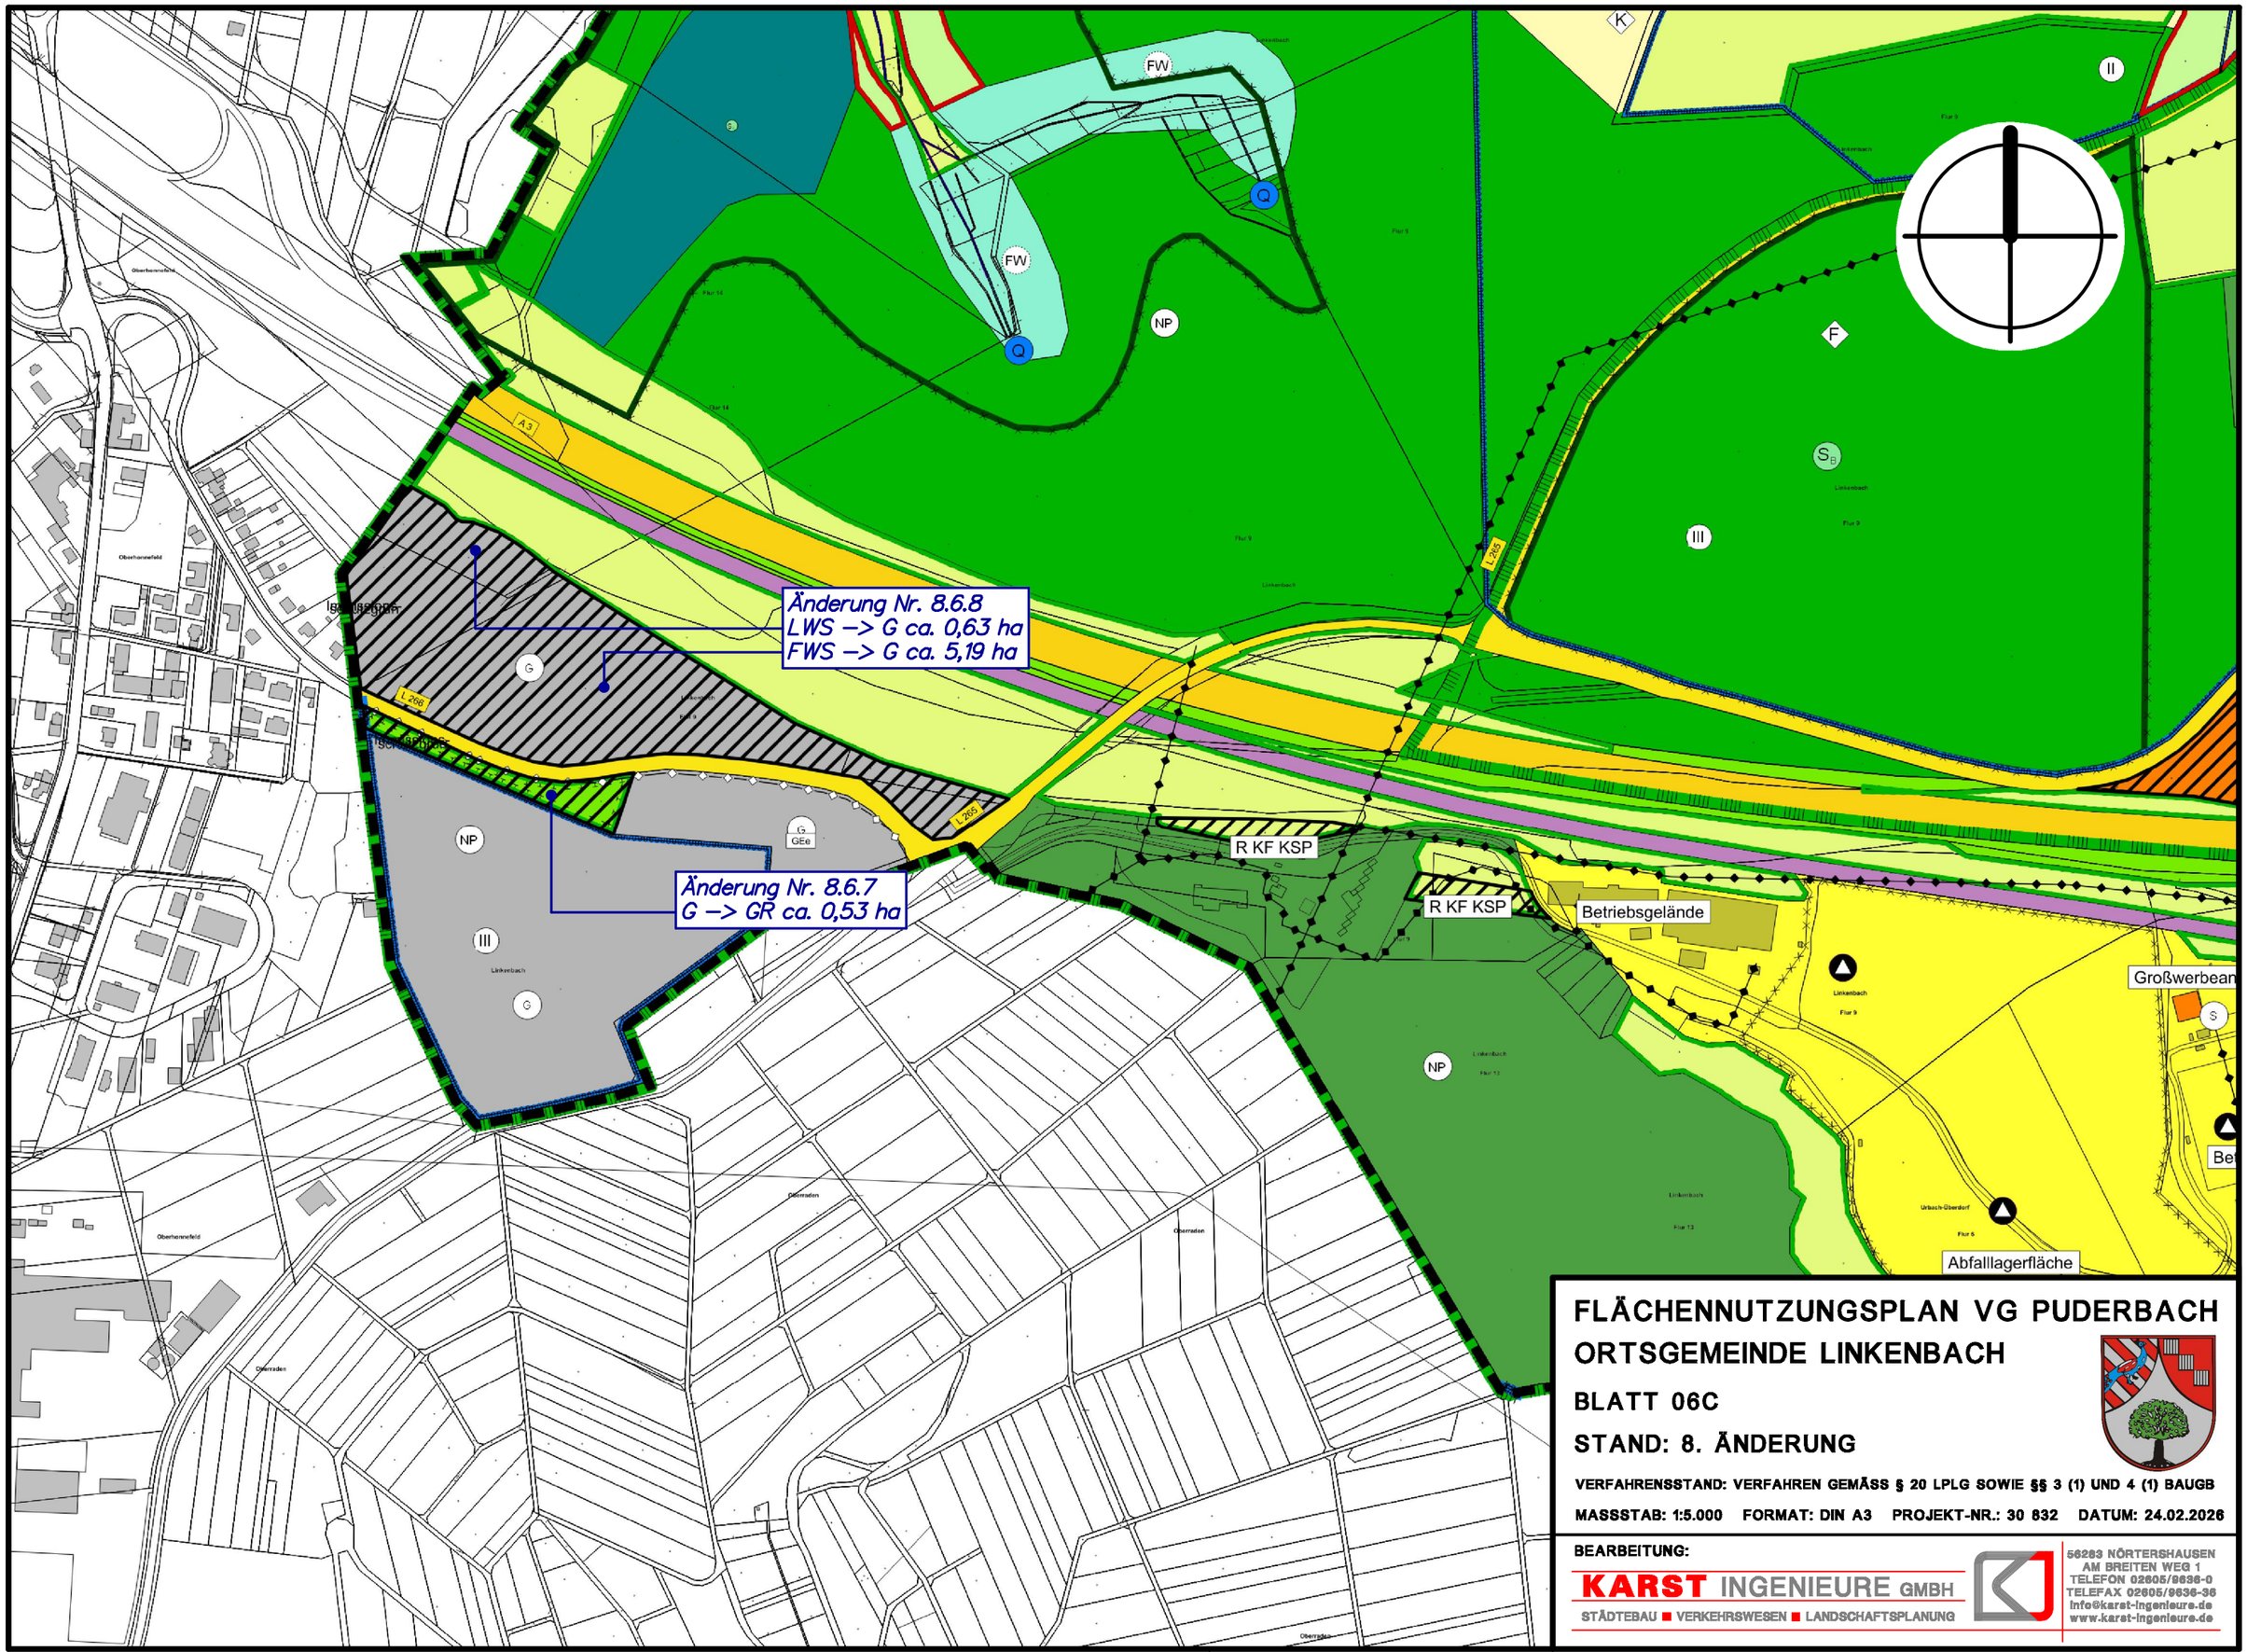

FLÄCHENNUTZUNGSPLAN VG PUDERBACH

ORTSGEMEINDE LINKENBACH

BLATT 06C

STAND: 8. ÄNDERUNG

VERFAHRENSSTAND: VERFAHREN GEMÄSS § 20 LPLG SOWIE §§ 3 (1) UND 4 (1) BAUGB

MASSSTAB: 1:5.000 FORMAT: DIN A3 PROJEKT-NR.: 30 832 DATUM: 24.02.2026

BEARBEITUNG:

KARST INGENIEURE GMBH

STÄDTEBAU ■ VERKEHRSWESEN ■ LANDSCHAFTSPLANUNG

56283 NÖRTERSHAUSEN
AM BREITEN WEG 1
TELEFON 02605/9636-0
TELEFAX 02605/9636-36
info@karst-ingenieure.de
www.karst-ingenieure.de