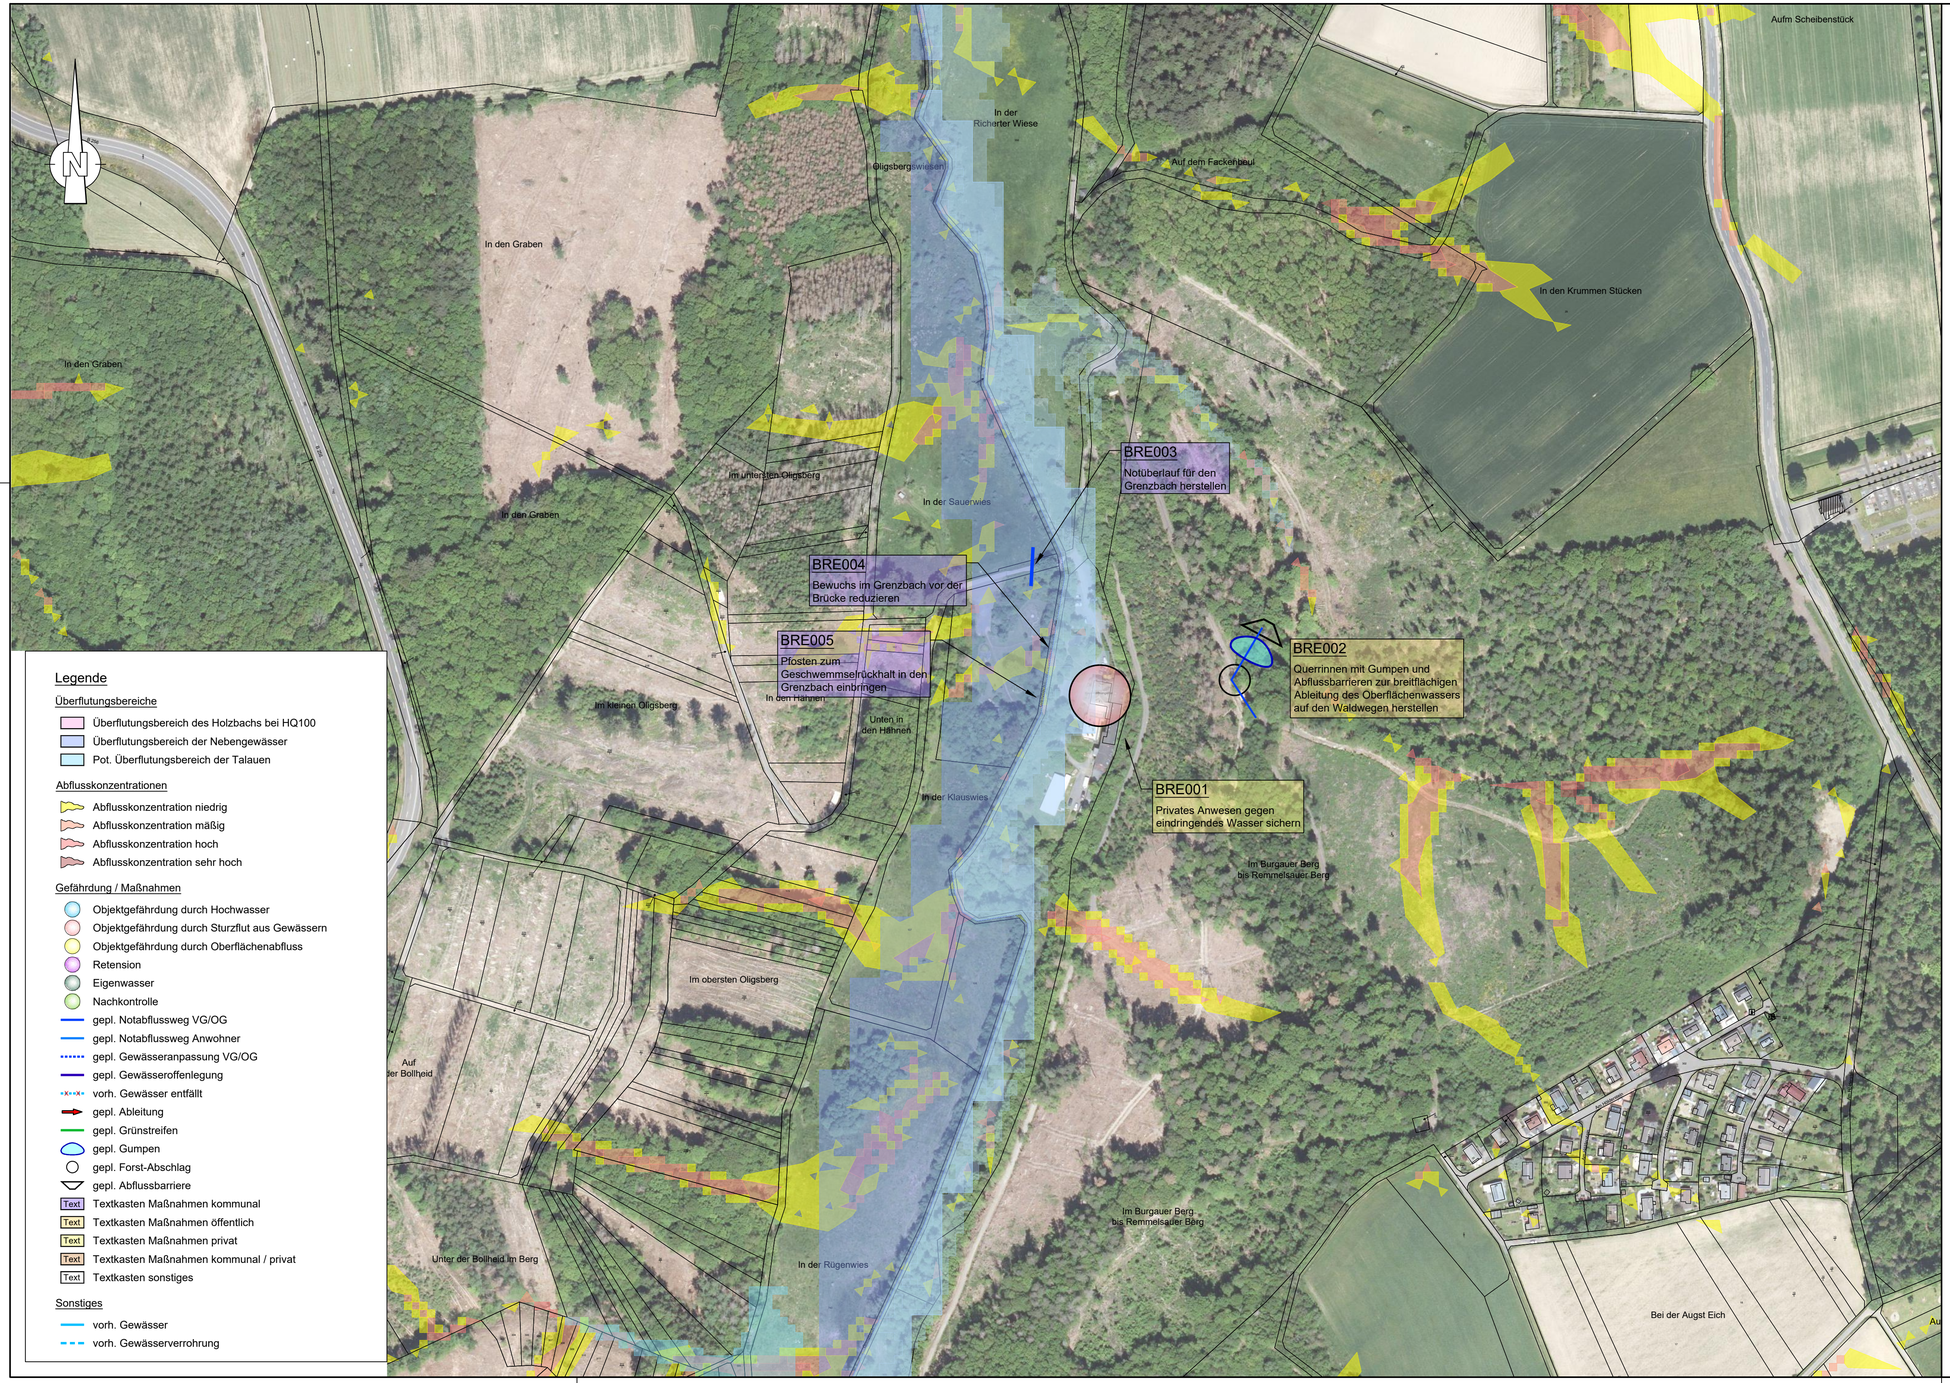

Legende

Überflutungsbereiche

- Überflutungsbereich des Holzbachs bei HQ100
- Überflutungsbereich der Nebengewässer
- Pot. Überflutungsbereich der Talauen

Abflusskonzentrationen

- Abflusskonzentration niedrig
- Abflusskonzentration mäßig
- Abflusskonzentration hoch
- Abflusskonzentration sehr hoch

Gefährdung / Maßnahmen

- Objektgefährdung durch Hochwasser
- Objektgefährdung durch Sturzflut aus Gewässern
- Objektgefährdung durch Oberflächenabfluss
- Retension
- Eigenwasser
- Nachkontrolle
- gepl. Notabflussweg VG/OG
- gepl. Notabflussweg Anwohner
- gepl. Gewässeranpassung VG/OG
- gepl. Gewässeroffenlegung
- vorh. Gewässer entfällt
- gepl. Ableitung
- gepl. Grünstreifen
- gepl. Gumpen
- gepl. Forst-Abschlag
- gepl. Abflussbarriere
- Text — Textkasten Maßnahmen kommunal
- Text — Textkasten Maßnahmen öffentlich
- Text — Textkasten Maßnahmen privat
- Text — Textkasten Maßnahmen kommunal / privat
- Text — Textkasten sonstiges

Sonstiges

- vorh. Gewässer
- vorh. Gewässerverrohrung

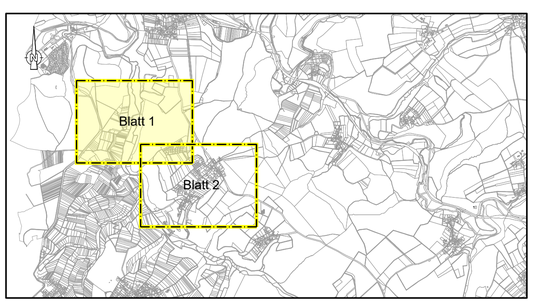

INGENIEURBÜRO HEINEMANN
BERATENDE INGENIEURGESELLSCHAFT mbH
Frankfurter Straße 23
57610 Altenkirchen
Tel.: 02681 / 9565 - 0
Email: info@ib-heinemann.de

IBH
WASSER
STRASSEN
LANDSCHAFT

Verbandsgemeinde Puderbach

Hauptstraße 13
56305 Puderbach

Hochwasser- und Sturzflutenvorsorgekonzept für die Verbandsgemeinde Puderbach

Gefährdungs- und Maßnahmenplan Breitscheid

	Datum	Name	Anlage - Nr. :	Plan - Nr. :	Maßstab:
bearb.	Februar 2025	E. Hölzemann	-	BRE 1/2	1 : 2 000
gez.	Februar 2025	I. Schulz			
Plan-stand	19.02.2025				

Nr.	Datum	Name	Änderung bzw. Ergänzung	übergeben

geplottet am: 19/02/2025
Dateipfad: G:\Projekte 2022\111_VG PU\22_111_420 HWSVK VG Puderbach\CAD\Maßnahmen\250219 HWSVK Pu - Maßnahmen.dwg

Die ausführende Firma hat gemäß VOB DIN 1961 §§ 3 und 4 alle Maße und Unterlagen vor Beginn der Arbeit zu prüfen. Unstimmigkeiten sind der Bauleitung zur Klärung sofort mitzuteilen.
Die DIN - Vorschriften sind zu beachten. Das Urheberrecht an dieser Zeichnung ist zu beachten.