
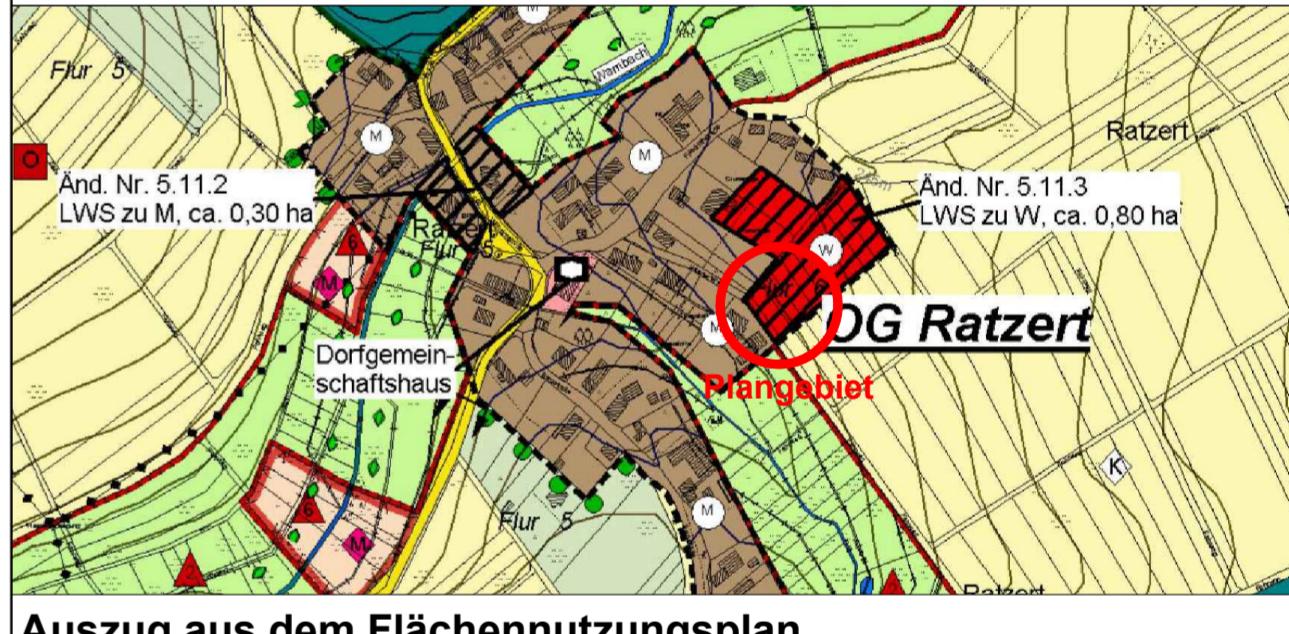


Ergänzungssatzung "Uderter Weg"

Ortsgemeinde Ratzert

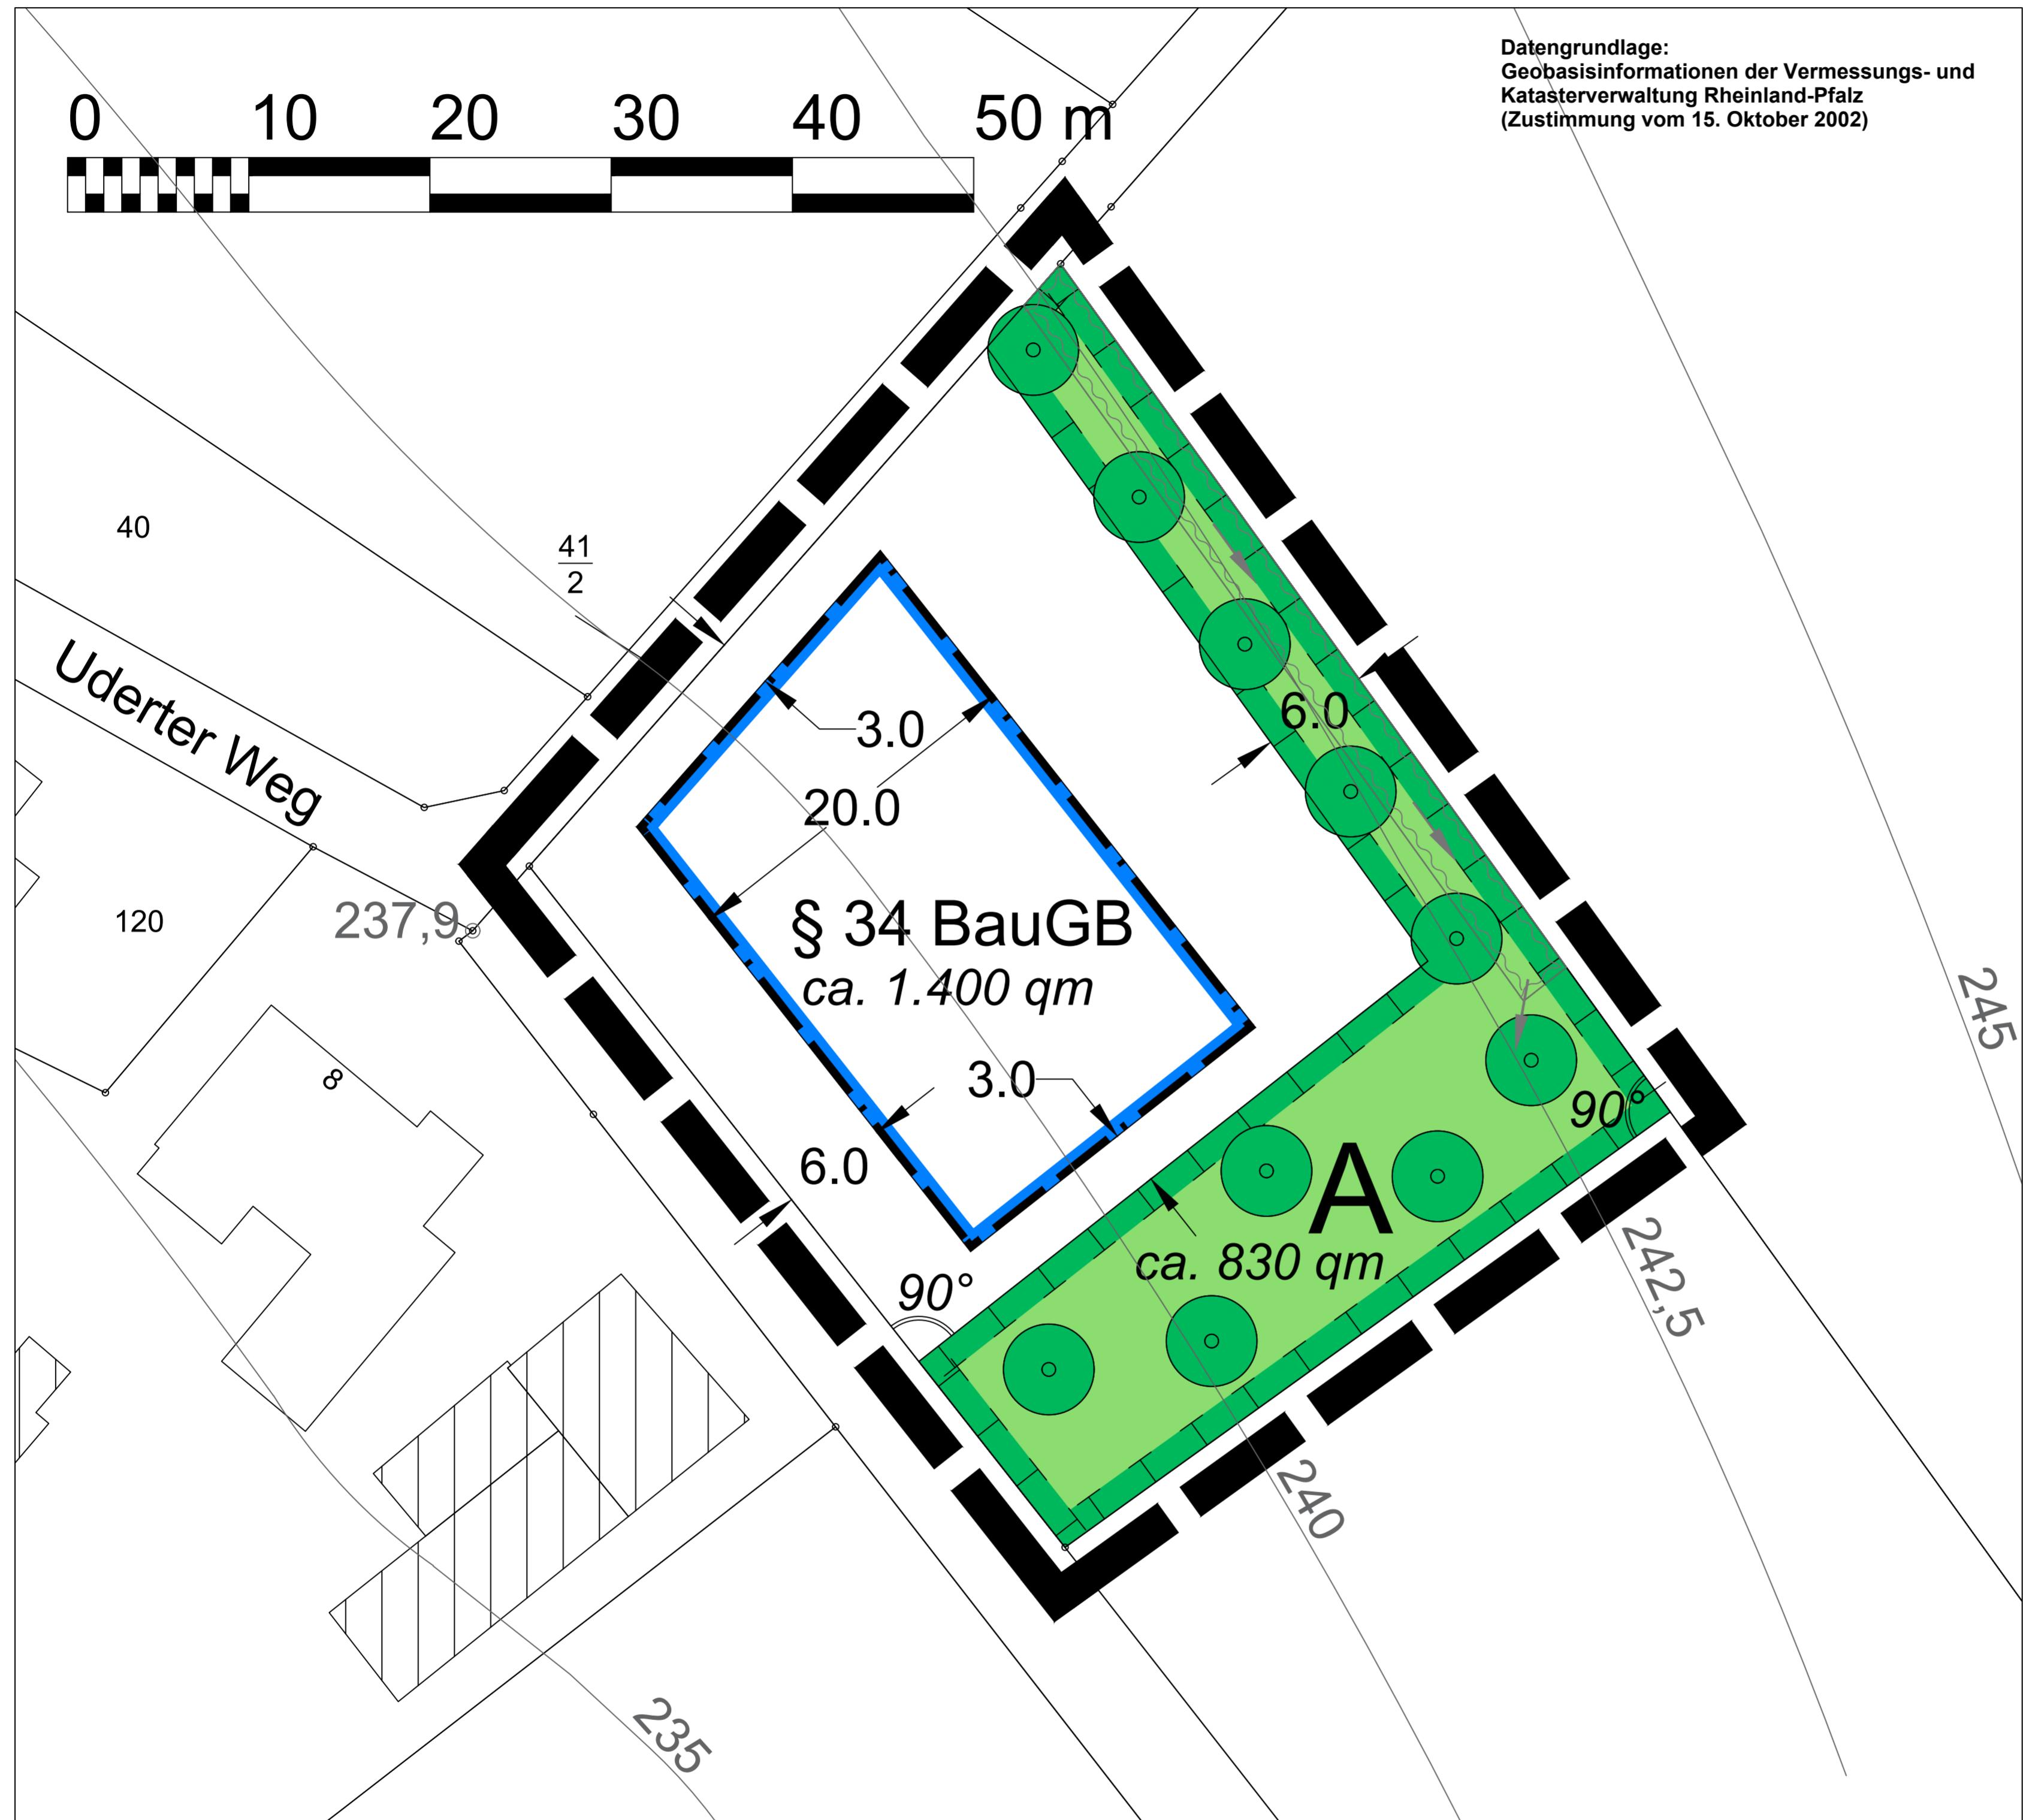

PLANUNGSBÜRO
DITTRICH

PLANUNGSBÜRO DITTRICH GmbH & Co. KG
Bahnhofstraße 1 53577 Neustadt (Wied)
+49 2683 9850 0 www.pd-dittrich.de

Die gesetzlichen Pflichtangaben finden Sie unter:
www.pd-dittrich.de/pflichtangaben

Projekt	Ergänzungssatzung "Uderter Weg" nach § 34 Abs. 4 Nr. 3 BauGB	Nr.:	870/25
Ortsgemeinde	Ortsgemeinde Ratzert über Verbandsgemeinde Puderbach Hauptstraße 13 56300 Puderbach	Plan - Nr.:	1
Planungsphase	Beteiligung / Veröffentlichung gemäß § 3 Abs. 2 und § 4 Abs. 2 BauGB	Index:	...
Planinhalt	Planurkunde	Maßstab:	1:250
Blattgröße:	Bearbeitet: DIN A1	Gezeichnet: Pott	Datum: 17.11.2025

Ortsgemeinde Ratzert
Verbandsgemeinde Puderbach



Aufstellung	Offenlage / Veröffentlichung	Beteiligung der Behörden	Satzungsbeschluss	Ausfertigung	Bekanntmachung
am aufgestellt gemäß § 2 (1) BauGB durch Beschluss der Ortsgemeinde. (Ort, Datum, Ortsbürgermeister/in)	vom bis gem. § 3 (2) BauGB öffentlich ausgelegt. (Ort, Datum, Ortsbürgermeister/in)	Beteiligung der Behörden gemäß § 4 (2) BauGB mit Schreiben vom als E-Mail versandt am (Ort, Datum, Ortsbürgermeister/in)	am gem. § 34 Abs. 4 Nr. 3 BauGB i.V.m. § 24 GemO RLP als Satzung beschlossen. (Ort, Datum, Ortsbürgermeister/in)	Die Ergänzungssatzung, bestehend aus dieser Planzeichnung und gesonderten Textlichen Festsetzungen, wird hiermit ausgefertigt. Eine Begründung ist als Anlage beigefügt. (Ort, Datum, Ortsbürgermeister/in)	am gem. § 10 (3) BauGB durch ortsübliche Bekanntmachung in Kraft gesetzt. (Ort, Datum, Ortsbürgermeister/in)